


04001530903990008

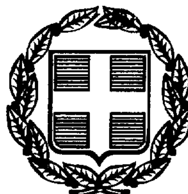

ΕΦΗΜΕΡΙΣ ΤΗΣ ΚΥΒΕΡΝΗΣΕΩΣ

ΤΗΣ ΕΛΛΗΝΙΚΗΣ ΔΗΜΟΚΡΑΤΙΑΣ

ΤΕΥΧΟΣ ΤΕΤΑΡΤΟ Αρ. Φύλλου 153

9 Μαρτίου 1999

ΠΕΡΙΕΧΟΜΕΝΑ

ΑΝΑΔΑΣΩΣΕΙΣ

ΑΠΟΦΑΣΕΙΣ

Κήρυξη αναδασωτέας έκτασης 42,85 στρεμμάτων στη θέση «Πολιάνα», Περιφέρειας Κοινότητας Σιδηροκάστρου Νομού Λακωνίας 1

Κήρυξη αναδασωτέας έκτασης Ε=7.137 τ.μ. στη θέση «Ρογκάκι» Περιφ. Κοιν. Δομβραίνας 2

Κήρυξη ως αναδασωτέας έκτασης εμβαδού 4,00 στρεμμάτων στη θέση «ΑΓ. ΤΡΙΑΔΑ-ΜΠΑΤΖΙΚΟ» της περιφέρειας Δήμου Μαλεσίνας του Νομού Φθιώτιδας 3

Κήρυξη ως αναδασωτέας έκτασης εμβαδού 9,00 στρεμμάτων στη θέση «ΛΙΟΦΑΤΙΖΑ» της περιφέρειας Δήμου Μαλεσίνας του Νομού Φθιώτιδας 4

ΠΟΛΕΟΔΟΜΙΑ

ΑΠΟΦΑΣΕΙΣ

Τροποποίηση του εγκεκριμένου Σχεδίου Σκύδρας Ν. Πέλλας στα Ο.Τ. 66-66α και 12γ 5

ΑΝΑΔΑΣΩΣΕΙΣ

ΑΠΟΦΑΣΕΙΣ

Αριθ. 32 (1)

Κήρυξη αναδασωτέας έκτασης 42,85 στρεμμάτων στη θέση «Πολιάνα», Περιφέρειας Κοινότητας Σιδηροκάστρου Νομού Λακωνίας.

Ο ΓΕΝΙΚΟΣ ΓΡΑΜΜΑΤΕΑΣ ΠΕΡΙΦΕΡΕΙΑΣ ΠΕΛΟΠΟΝΝΗΣΟΥ

Έχοντας υπόψη:

1. Τις διατάξεις του Ν. 3200/55 «περί διοικητικής αποκέντρωσης, όπως τροποποιήθηκε και συμπληρώθηκε μεταγενέστερα με το Ν.Δ. 532/70».

2. Τις διατάξεις του άρθρου 117 παρ. 3 του Συντάγματος.

3. Τις διατάξεις του Ν. 998/70 «Περί προστασίας των δασών κ.λ.π.» και ειδικότερα:

α) του άρθρου 41 παρ. 1,

β) του άρθρ. 38 παρ. 1.

4. Τις διατάξεις του Ν. 2503/97 «Διοίκηση, οργάνωση, στελέχωση της Περιφέρειας, ρύθμιση θεμάτων για την τοπική αυτοδιοίκηση και άλλες διατάξεις».

5. Την απόφαση του Γεν. Γραμματέα Περιφέρειας Πελοποννήσου αριθμ. 5872/29.8.97 «Τοποθέτηση Προϊσταμένων Δ/νσεων Υπηρεσιών Περιφέρειας Πελοποννήσου και εξουσιοδότηση υπογραφής».

6. Τις διαταγές του Υπουργείου Γεωργίας:

α) 160417/1180/8.7.80,

β) 182447/3049/24.9.80.

7. Την 2082/31.12.1998 πρόταση του Δασαρχείου Γυθείου με την οποία προτείνεται η κήρυξη της έκτασης ως αναδασωτέας, αποφασίζουμε:

Κηρύσσουμε αναδασωτέα με σκοπό την αποκατάσταση με φυσική αναγέννηση της προϋπάρχουσας δασικής βλάστησης η οποία εκαλύπτετο από ρείκι, ασπάλαθο, ασφάκα, αφάνα, (σε ποσοστό 70%) που καταστράφηκε από πυρκαγιά που έγινε στις 30.10.98, της κατηγορίας της παραγράφου 2 του άρθρου 3 του Ν. 998/79, δημόσια δασική έκταση εμβαδού σαράντα δύο στρεμμάτων και οκτακοσίων πενήντα τετρ. μέτρων (42,85 στρεμμ.) που βρίσκεται στη θέση «Πολιάνα» Περιφέρειας Κοινότητας Σιδηροκάστρου Ν. Λακωνίας και προσδιορίζεται στο από 30.12.98 απόσπασμα χάρτη κλίμακας 1:5.000 (Φ.Χ. ΞΗΡΟΚΑΜΠΙΟΝ ΑΡΙΘΜ. 737.2 Γ.Υ.Σ.) και έχει όρια:

Βόρεια: Με δασική έκταση.

Νότια: Με δασική έκταση.

Ανατολικά: Με δασική έκταση.

Δυτικά: Με δασική έκταση


όπως φαίνεται στο συνημμένο διάγραμμα που αποτελεί αναπόσπαστο μέρος της απόφασης αυτής.

Η απόφαση αυτή να δημοσιευθεί στην Εφημερίδα της Κυβερνήσεως σύμφωνα με το Ν. 998/79.

Σπάρτη, 25 Ιανουαρίου 1999

Με εντολή Γενικού Γραμματέα Περιφέρειας
Ο Διευθυντής Δασών
ΓΡΗΓΟΡΙΟΣ ΠΑΠΑΪΩΑΝΝΟΥ

ΑΠΟΣΠΑΣΜΑ ΧΑΡΤΗ ΚΛΙΜΑΚΑΣ 1:5000 (Φ.Χ.ΞΗΡΟΚΑΜΠΙΟΝ ΑΡΙΘ.7371.2 Γ.Υ.Σ.) ΕΠΙ-
ΕΜΦΑΝΙΖΕΤΑΙ Η ΠΕΡΙΜΕΤΡΟΣ ΤΗΣ ΕΚΤΑΣΗΣ Η ΟΠΟΙΑ ΚΑΤΑΣΤΡΑΦΗΚΕ ΑΠΟ ΤΗ ΠΥΡΚΑΓΙΑ
ΤΗΣ 30-10-1998 ΣΤΗ ΘΕΣΗ ΠΟΛΙΑΝΑ ΠΕΡΙΦΕΡΕΙΑΣ ΚΟΙΝΟΤΗΤΑΣ ΣΙΔΗΡΟΚΑΣΤΡΟΥ

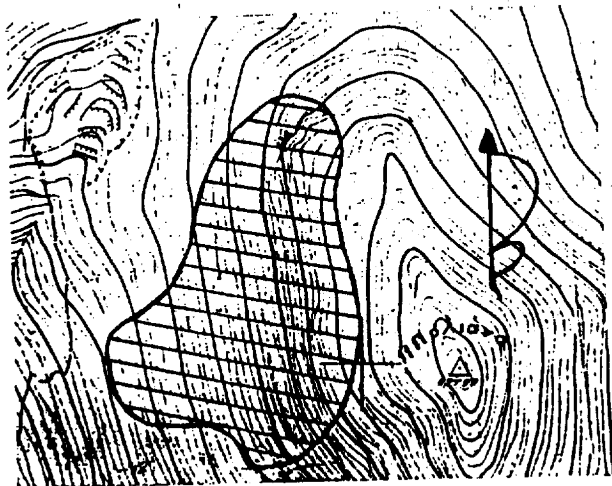

ΥΠΟΜΝΗΜΑ

Δασική έκταση η οποία θα κηρυχθεί αναδασωτέα εμβαδού 42,85 στρεμμάτων.

Ανήκει στην απόφασή μας αριθμ. 32/99

Γύθειο 30 - 12 - 1998



ΘΕΩΡΗΘΗΚΕ
Δασάρχης Γυθείου

Μίχας Γεώργιος
Δασολόγος


Ο Συντάκτης

Λαδικός Σπύρος
Δασολόγος

ΘΕΩΡΕΙΤΑΙ
Σπάρτη 25 - 1 - 1999
Ε. Γ. Γ. Π. Π.
Ο ΔΙΕΥΘΥΝΤΗΣ ΔΑΣΩΝ

ΓΡΗΓΟΡΙΟΣ ΠΑΠΑΪΩΑΝΝΟΥ

ΕΘΝΙΚΟ ΤΥΠΟΓΡΑΦΕΙΟ
Για τεχνικούς λόγους στο σχεδιάγραμμα έγινε σμίκρυνση κατά ποσοστό 18 %

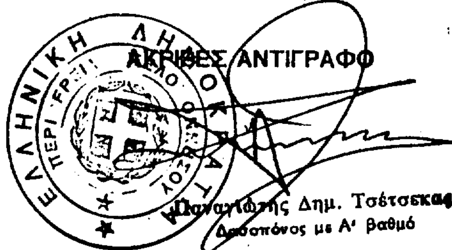

ΑΚΡΙΒΕΣ ΑΝΤΙΓΡΑΦΟ

Παναγιώτης Δημ. Τσέτσεκας
Δασοπόνος με Α' βαθμό

Αριθ. 43 (2)

Κήρυξη αναδασωτέας έκτασης Ε=7.137 τ.μ. στη θέση «Ρογκάκι» Περιφ. Κοιν. Δομβραίνας.

Ο ΓΕΝΙΚΟΣ ΓΡΑΜΜΑΤΕΑΣ ΠΕΡΙΦΕΡΕΙΑΣ ΣΤΕΡΕΑΣ ΕΛΛΑΔΑΣ

Έχοντας υπόψη:

1. Τις διατάξεις του άρθρου 117 παρ. 3 του Συντάγματος της Χώρας, την αριθμ. 38 παρ. 1 & 41 παρ. 1 του Ν. 998/79 ως & του άρθρ. 12 παρ. 2 του Ν. 2040/92 «Ρύθμιση θεμάτων αρμοδιότητος Υπ. Γεωργίας κ.λ.π.».

2. Τις αριθμ. α) 160417/1180/8.7.80 &
β) 182447/3049/24.9.80 διαταγές του Υπ. Γεωργίας.

3. Τις διατάξεις του Ν. 2503/97 & την υπ' αριθμ. 6747/29.9.97 απόφαση Γεν. Γραμ. Περ/ρειας Στ. Ελλάδας περί αρμοδιοτήτων.

4. Την αρ. 77/11.1.1999 αναφορά-πρόταση του Δασαρχείου Θηβών για κήρυξη ως αναδασωτέας δημόσιας δασικής έκτασης Ε=7.137 τ.μ. στη θέση «Ρογκάκι» περιφέρειας Κοιν. Δομβραίνας Ν. Βοιωτίας η οποία καλυπτόταν από δασική βλάστηση και καταλήφθηκε παράνομα από τον Αθανάσιο Παπαναστασίου, ιδιοκτήτη της εταιρείας «Βοιωτική Στρουθοκάμηλος», αποφασίζουμε:

Κηρύσσουμε αναδασωτέα με σκοπό τη διατήρηση του δασικού χαρακτήρα, την προστασία & την αποκατάσταση της δασικής βλάστησης, με φυσική ή τεχνητή αναγέννηση, τη δημόσια δασική έκταση Ε=7.137 τ.μ. που βρίσκεται στη θέση «Ρογκάκι» περιφ. Κοιν. Δομβραίνας & καταστράφηκε από τον Αθανάσιο Παπαναστασίου.

Η παραπάνω αναδασωτέα έκταση προσδιορίζεται από τα στοιχεία: Α, Β, Γ, Δ, Α που βρίσκονται στο συνημμένο τοπογραφικό διάγραμμα με κλίμακα 1:1000 που αποτελεί αναπόσπαστο μέρος της απόφασης αυτής, ορίζεται δε η έκταση:

Βόρεια: Με αγροτική έκταση.

Νότια: Με αγροτική έκταση του ιδίου.

Ανατολικά: Με αγροτική έκταση.

Δυτικά: Με δασική έκταση.

Η απόφαση αυτή να δημοσιευθεί στην Εφημερίδα της Κυβερνήσεως.

Η απόφαση αυτή ισχύει από της κοινοποιήσεώς της αρμοδίως (άρθρο 41 Νόμου 998/79) και προ της δημοσιεύσεώς της στην Εφημερίδα της Κυβερνήσεως (άρθρ. 37/Ν. 3200/55).

Λιβαδειά, 18 Ιανουαρίου 1999

Με εντολή Γενικού Γραμματέα Περιφέρειας
Ο Διευθυντής Δασών
ΓΕΩΡΓΙΟΣ Ε. ΜΗΛΙΟΣ

Αριθ. 266 (3)

Κήρυξη ως αναδασωτέας έκτασης εμβαδού 4,00 στρεμμάτων στη θέση «ΑΓ. ΤΡΙΑΔΑ-ΜΠΑΤΖΙΚΟ» της περιφέρειας Δήμου Μαλεσίνας του Νομού Φθιώτιδας.

Ο ΓΕΝΙΚΟΣ ΓΡΑΜΜΑΤΕΑΣ ΠΕΡΙΦΕΡΕΙΑΣ ΣΤΕΡΕΑΣ ΕΛΛΑΔΑΣ

Έχοντας υπόψη:

1. Τις διατάξεις του άρθρου 117 παρ. 3 του Συντάγματος.
2. Τις διατάξεις του Ν. 2503/97 «Διοίκηση, οργάνωση, στελέχωση της Περιφέρειας κ.λ.π.».
3. Τις διατάξεις του Ν. 998/79 «Περί προστασίας των δασών και των δασικών εν γένει εκτάσεων της Χώρας» και συγκεκριμένα:

α. Του άρθρου 41 παρ. 1.
β. Του άρθρου 38 παρ. 1.

4. Τις διαταγές του Υπουργείου Γεωργίας:

α) 160417/1180/8.7.80
β) 182447/3049/24.9.80.

5. Τις διατάξεις του άρθρου 29 του Ν. 2081/1992.
6. Την αριθ. 6747/29.9.97 απόφαση του Γεν. Γραμματέα Στ. Ελλάδας «Μεταβίβαση αρμοδιοτήτων στους Προϊσταμένους των Δασικών Υπηρεσιών».
7. Την αριθ. 269/21.1.1999 πρόταση του Δασαρχείου Αταλάντης από την οποία προκύπτει ότι η έκταση που αναφέρεται στο θέμα είχε κατά το χρόνο της καταστροφής της που έγινε από πυρκαγιά στις 3.11.1998 δασικό χαρακτήρα, κατά την έννοια του άρθρου 3 παρ. 1 Ν. 998/79 και ως εκ τούτου επιβάλλεται η κήρυξή της ως αναδασωτέας, αποφασίζουμε:

Κηρύσσουμε αναδασωτέα με σκοπό την επανεγκατάσταση, με φυσική ή τεχνική αναγέννηση, της δασικής βλάστησης που καταστράφηκε από πυρκαγιά στις 3.11.1998 τη δημόσια δασική έκταση εμβαδού τεσσάρων στρεμμάτων που βρίσκεται στη θέση «ΑΓ. ΤΡΙΑΔΑ-ΜΠΑΤΖΙΚΟ» περιφέρειας Δήμου Μαλεσίνας του Νομού Φθιώτιδας και προσδιορίζεται από τα στοιχεία Α-Β-Γ-Δ-Ε-Ζ-Α όπως φαίνονται στο συνημμένο διάγραμμα, το οποίο αποτελεί αναπόσπαστο μέρος της αποφάσεως αυτής και έχει όρια:


Ανατολικά: Γύρωθεν με δημόσιο δάσος πεύκης.
Δυτικά: Γύρωθεν με δημόσιο δάσος πεύκης.
Βόρεια: Γύρωθεν με δημόσιο δάσος πεύκης.
Νότια: Γύρωθεν με δημόσιο δάσος πεύκης.

Η απόφαση αυτή ισχύει από της κοινοποιήσεώς της αρμοδίως (άρθρο 41 Νόμου 998/79) και προ της δημοσιεύσεώς της στην Εφημερίδα της Κυβερνήσεως (άρθρ. 37 Ν. 3200/55).

Η παρούσα απόφαση να δημοσιευθεί στην Εφημερίδα της Κυβερνήσεως.

Λαμία, 29 Ιανουαρίου 1999

Με εντολή Γενικού Γραμματέα Περιφέρειας
Ο Διευθυντής Δασών
Π. ΑΠΟΣΤΟΛΟΠΟΥΛΟΣ

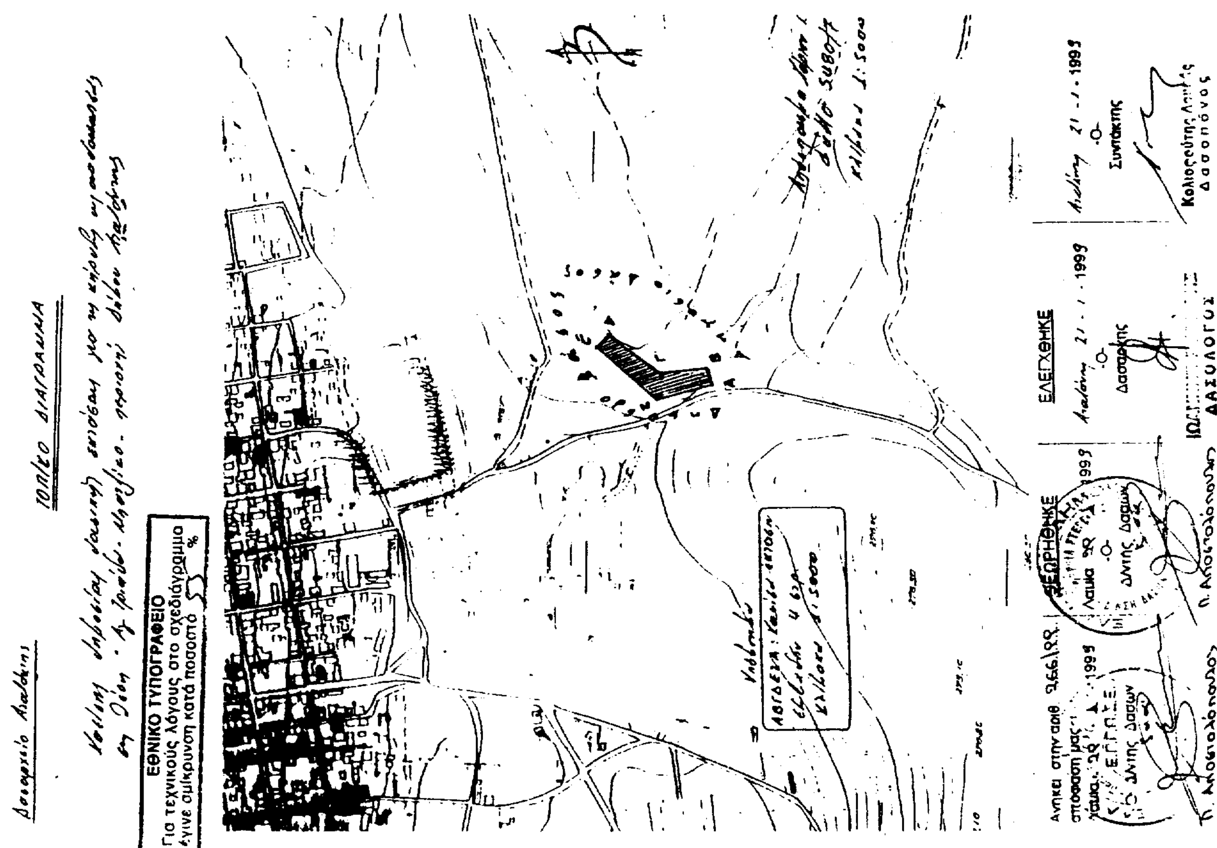

Αριθ. 265 (4)

Κήρυξη ως αναδασωτέας έκτασης εμβαδού 9,00 στρεμμάτων στη θέση «ΛΙΟΦΑΤΙΖΑ» της περιφέρειας Δήμου Μαλεσίνας του Νομού Φθιώτιδας.

Ο ΓΕΝΙΚΟΣ ΓΡΑΜΜΑΤΕΑΣ ΠΕΡΙΦΕΡΕΙΑΣ
ΣΤΕΡΕΑΣ ΕΛΛΑΔΑΣ

Έχοντας υπόψη:

1. Τις διατάξεις της παρ. 3 του άρθρου 117 του Συντάγματος.

2. Τις διατάξεις του Ν. 2503/97 «Διοίκηση, οργάνωση, στελέχωση της Περιφέρειας κ.λ.π.».

3. Τις διατάξεις του Ν. 998/79 «Περί προστασίας των δασών και των δασικών εν γένει εκτάσεων της Χώρας» και συγκεκριμένα:

α. Του άρθρου 41 παρ. 1.

β. Του άρθρου 38 παρ. 1.

4. Τις διαταγές του Υπουργείου Γεωργίας:

α) 160417/1180/8.7.80

β) 182447/3049/24.9.80.

5. Τις διατάξεις του άρθρου 29 του Ν. 2081/1992.

6. Την αριθ. 6747/29.9.97 απόφαση του Γεν. Γραμματέα Στ. Ελλάδας «Μεταβίβαση αρμοδιοτήτων στους Προϊσταμένους των Δασικών Υπηρεσιών».

7. Την αριθ. 267/21.1.1999 πρόταση του Δασαρχείου Αταλάντης από την οποία προκύπτει ότι η έκταση που αναφέρεται στο θέμα είχε κατά το χρόνο της καταστροφής της που έγινε από πυρκαγιά στις 4.11.1998 δασικό χαρακτήρα, κατά την έννοια του άρθρου 3 παρ. 1 Ν. 998/79 και ως εκ τούτου επιβάλλεται η κήρυξή της ως αναδασωτέας, αποφασίζουμε:

Κηρύσσουμε αναδασωτέα με σκοπό την επανεγκατάσταση, με φυσική ή τεχνική αναγέννηση, της δασικής βλάστησης που καταστράφηκε από πυρκαγιά στις 4.11.1998 τη δημόσια δασική έκταση εμβαδού εννέα στρεμμάτων που βρίσκεται στη θέση «ΛΙΟΦΑΤΙΖΑ» περιφέρειας Δήμου Μαλεσίνας του Νομού Φθιώτιδας και προσδιορίζεται από τα στοιχεία Α-Β-Γ-Δ-Ε-Ζ-Η-Α όπως φαίνονται στο συνημμένο διάγραμμα, το οποίο αποτελεί αναπόσπαστο μέρος της αποφάσεως αυτής και έχει όρια:

Ανατολικά: Με γεωργικές καλλιέργειες.

Δυτικά: Ομοίως.

Βόρεια: Με γεωργικές καλλιέργειες και εν μέρει με δημόσιο δάσος πεύκης (καψάλα).


Νότια: Με γεωργικές καλλιέργειες.

Η απόφαση αυτή ισχύει από της κοινοποιήσεώς της αρμοδίως (άρθρο 41 Νόμου 998/79) και προ της δημοσιεύσεώς της στην Εφημερίδα της Κυβερνήσεως (άρθρ. 37 Ν. 3200/55).

Η παρούσα απόφαση να δημοσιευθεί στην Εφημερίδα της Κυβερνήσεως.

Λαμία, 29 Ιανουαρίου 1999

Με εντολή Γενικού Γραμματέα Περιφέρειας
Ο Διευθυντής Δασών
Π. ΑΠΟΣΤΟΛΟΠΟΥΛΟΣ

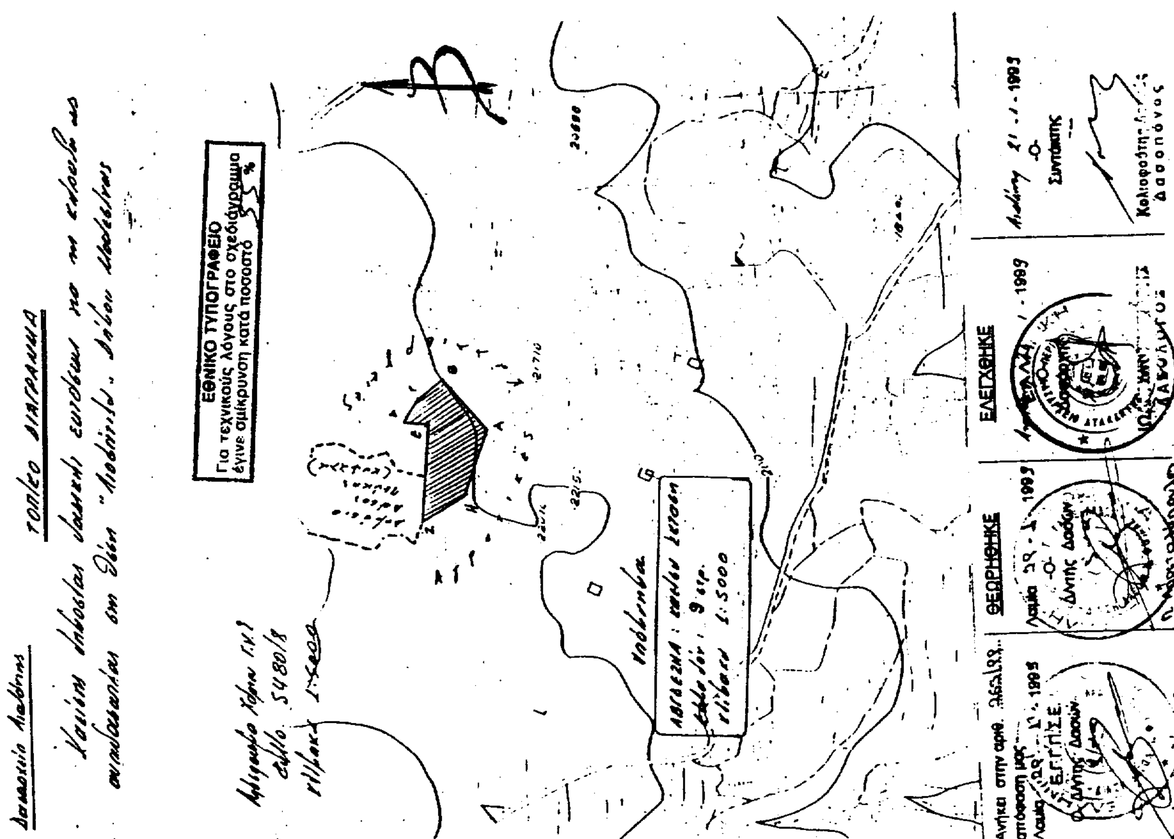

ΠΟΛΕΟΔΟΜΙΑ

ΑΠΟΦΑΣΕΙΣ

Αριθ. 3317/98 (5)

Τροποποίηση του εγκεκριμένου Σχεδίου Σκύδρας Ν. Πέλλας στα Ο.Τ. 66-66α και 12γ.

Ο ΝΟΜΑΡΧΗΣ ΠΕΛΛΑΣ

Έχοντας υπόψη:

1. Τις διατάξεις του Ν. 2218/94 (ΦΕΚ 90Α/94) «Ίδρυση Νομαρχιακής Αυτ/σης κ.λ.π.».
2. Την αριθμ. 101/97 (ΦΕΚ 1261Β/31.12.97) απόφαση του Ν.Σ. Πέλλας.
3. Τις διατάξεις του από 17.7.1923 Ν.Δ. «Περί σχεδίων πόλεων και κωμών του Κράτους», όπως τροποποιήθηκε και συμπληρώθηκε μεταγενέστερα.
4. Τις διατάξεις του Ν. 1337/83 (ΦΕΚ 33Α) «Οικιστικός Νόμος», όπως τροποποιήθηκε και συμπληρώθηκε μεταγενέστερα.
5. Τις διατάξεις του Ν. 1577/1985 (ΦΕΚ 210/Α) «Περί ΓΟΚ», όπως τροποποιήθηκε και συμπληρώθηκε μεταγενέστερα.
6. Τις διατάξεις του Α.Ν. 314/1968 (ΦΕΚ 47Α) όπως τροποποιήθηκαν και συμπληρώθηκαν με το Ν.Δ. 1018/71 (ΦΕΚ 220Α) και με την παρ. 3 του άρθρου 34 του Ν. 1577/85 (ΦΕΚ 210Α).
7. Τις διατάξεις του Π.Δ. 183/86 (ΦΕΚ 70Α) «Έγκριση τροποποίησης σχεδίων πόλεων και καθορισμός όρων και περιορισμών δόμησης από τους Νομάρχες».
8. Τις διατάξεις του άρθρου 29Α του Ν. 1558/85 όπως προστέθηκαν με το άρθρο 27 του Ν. 2081/92.
9. Την ΕΠΑ 66/29.3.89 (ΦΕΚ 244Δ/89) απόφαση Νομάρχη Πέλλας «Αναθεώρηση του εγκεκριμένου Σχεδίου Σκύδρας Ν. Πέλλας».
10. Τις πράξεις γνωμοδότησης του Δημοτικού Συμβουλίου Σκύδρας με αριθ. 136/97, 127/98, 128/98.
11. Τις πράξεις γνωμοδότησης του Συμβουλίου Χωροταξίας Οικισμού και Περιβάλλοντος με αριθμό 8/15.1.97, 42/98/, 43/98, αποφασίζουμε:

Άρθρο 1ο:

Εγκρίνεται η τροποποίηση του εγκεκριμένου Σχεδίου Δήμου Σκύδρας Ν. Πέλλας στα Ο.Τ. 66-66α, 12γ για την αλλαγή θέσης πεζόδρομου και την αλλαγή οικοδομικής γραμμής, όπως οι ρυθμίσεις αυτές φαίνονται στα συνημμένα στην παρούσα απόφαση και θεωρημένα από τον Δ/ντή της Δ.Τ.Υ.Ν.Α. Πέλλας με την από 25.1.1999 πράξη ένα πρωτότυπο χρωματισμένο τοπογραφικό διάγραμμα σε κλίμακα 1:200 του οποίου αντίτυπο δημοσιεύεται μαζί με την απόφαση αυτή και αποτελεί αναπόσπαστο τμήμα της.


Άρθρο 2ο:


Η ισχύς της απόφασης αυτής αρχίζει από την ημέρα δημοσίευσής της στην Εφημερίδα της Κυβερνήσεως.

Η παρούσα απόφαση να δημοσιευθεί στην Εφημερίδα της Κυβερνήσεως.

Έδεσσα, 25 Ιανουαρίου 1999

Ο Νομάρχης
ΓΕΩΡΓΙΟΣ ΠΕΤΣΟΣ

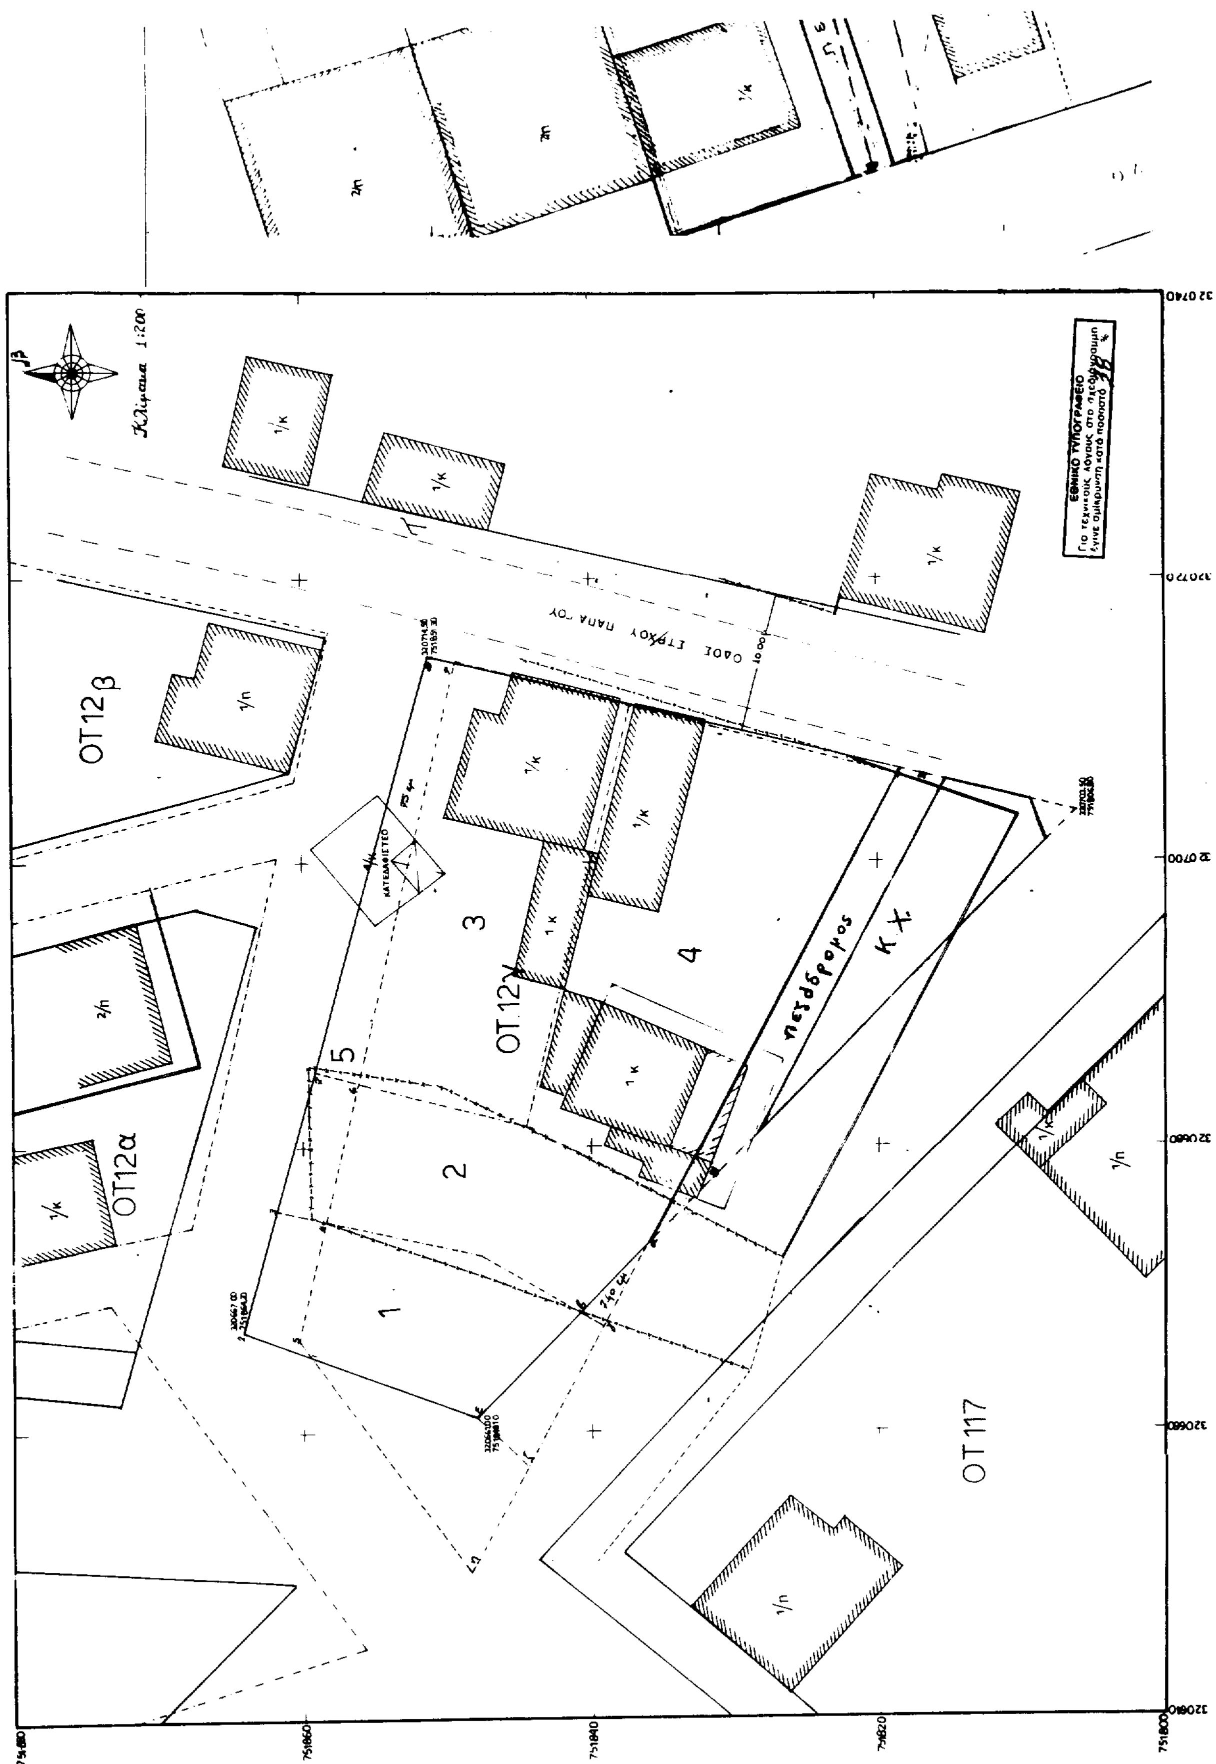
Κλίμακα 1:200
ΟΤ12β
ΟΤ12α
ΟΤ12γ
ΟΤ117
πεζόδρομος
Κ.Χ.
ΕΘΝΙΚΟ ΤΥΠΟΓΡΑΦΕΙΟ

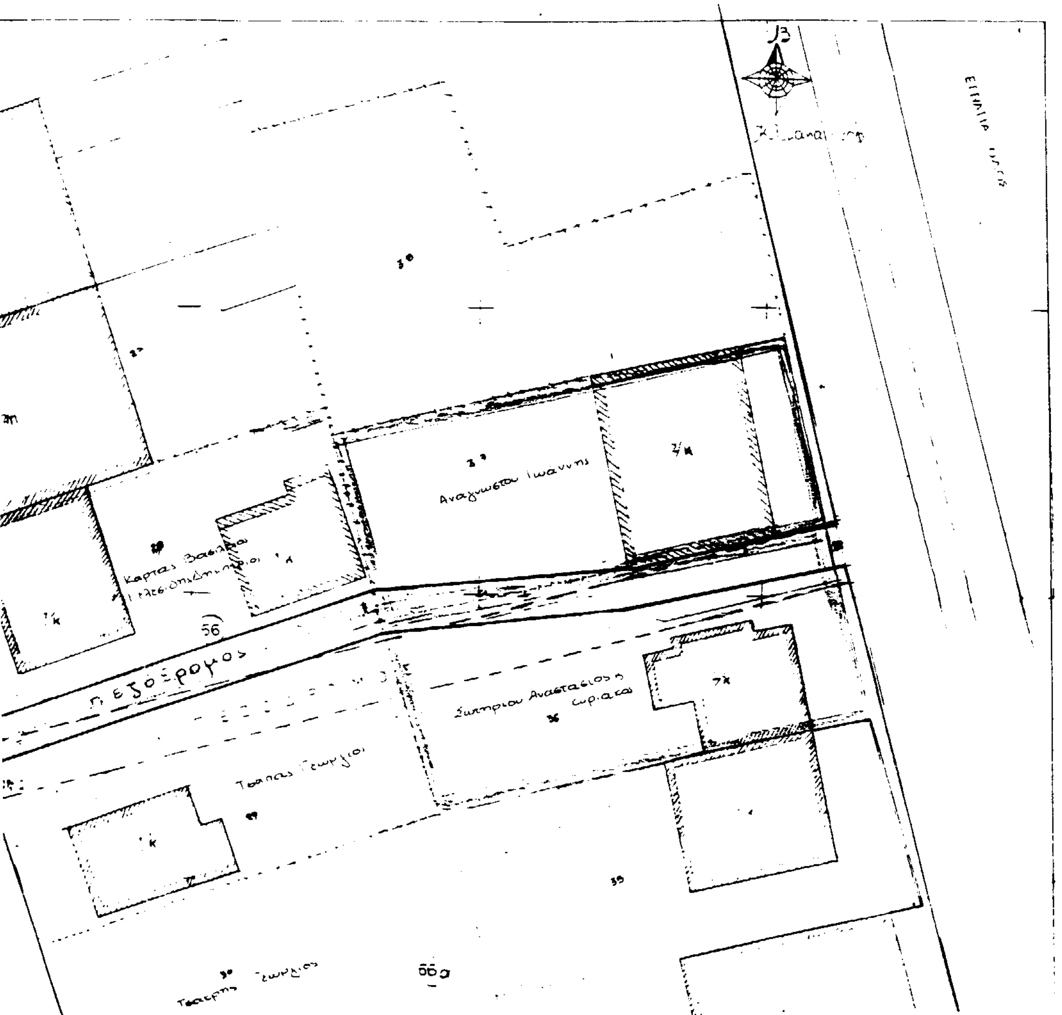

ΤΡΟΠΟΠΟΙΗΣΗ

Εγκεκριμένου Σχεδίου ΣΚΥΔΡΑΣ

Ο.Τ. 66 - 66α & 12γ

ΥΠΟΜΝΗΜΑ

- - - - - - καταργούμενη Ρ.Γ. & Ο.Γ.
προτεινόμενη οικοδομική γραμμή
προτεινόμενη ρυμοτομική γραμμή
πεζόδρομος

ΔΙΑΤΑΓΜΑ ΡΥΜΟΤΟΜΙΑΣ
ΕΠΑ 66/29-3-89 ΦΕΚ 244Δ/27-4-89 Αποφ. Νομ. Πέλλας

ΚΛΙΜΑΚΑ 1:200

Το διάγραμμα αυτό συνοδεύει την απόφαση του Νομάρχη Πέλλας με αριθμ. 3317/98/25-1-99 που αφορά την τροποποίηση του εγκεκριμένου ρυμοτομικού σχεδίου Σκύδρας μεταξύ των Ο.Τ. 66-66α και στο Ο.Τ. 12γ

Ελέγχθηκε
Έδεσσα 25/1/1999
Π. Ανδρεάδου
ΠΕ4 Α' β.

Έδεσσα 25/1/1999
Θεωρήθηκε
Δ.Τ.Υ.Ν.Α. Πέλλας
Σπύρος Παπαθωμάς
ΠΕ 2/Αβ

